


Concerto 992		Sitzplätze Posti
Parkett - Platea	801 m <sup>2</sup>	673
Galerie - Galleria	312 m <sup>2</sup>	174
<b>Gesamt - Totale</b>		<b>847</b>
Galerie Stehplätze - Galleria posti in piedi		---
Maximale Besucher - Pubblico massimo		<b>847</b>

- = Fluchttüren - uscite di sicurezza 1,20 m
- = Fluchtwege Mindestbreite 1,20 m  
vie d'uscita larghezza minima 1,20 m
- = Galerie - galleria - gallery
- = Fixe Bühne - palco fisso - stage fixed
- = 1:125

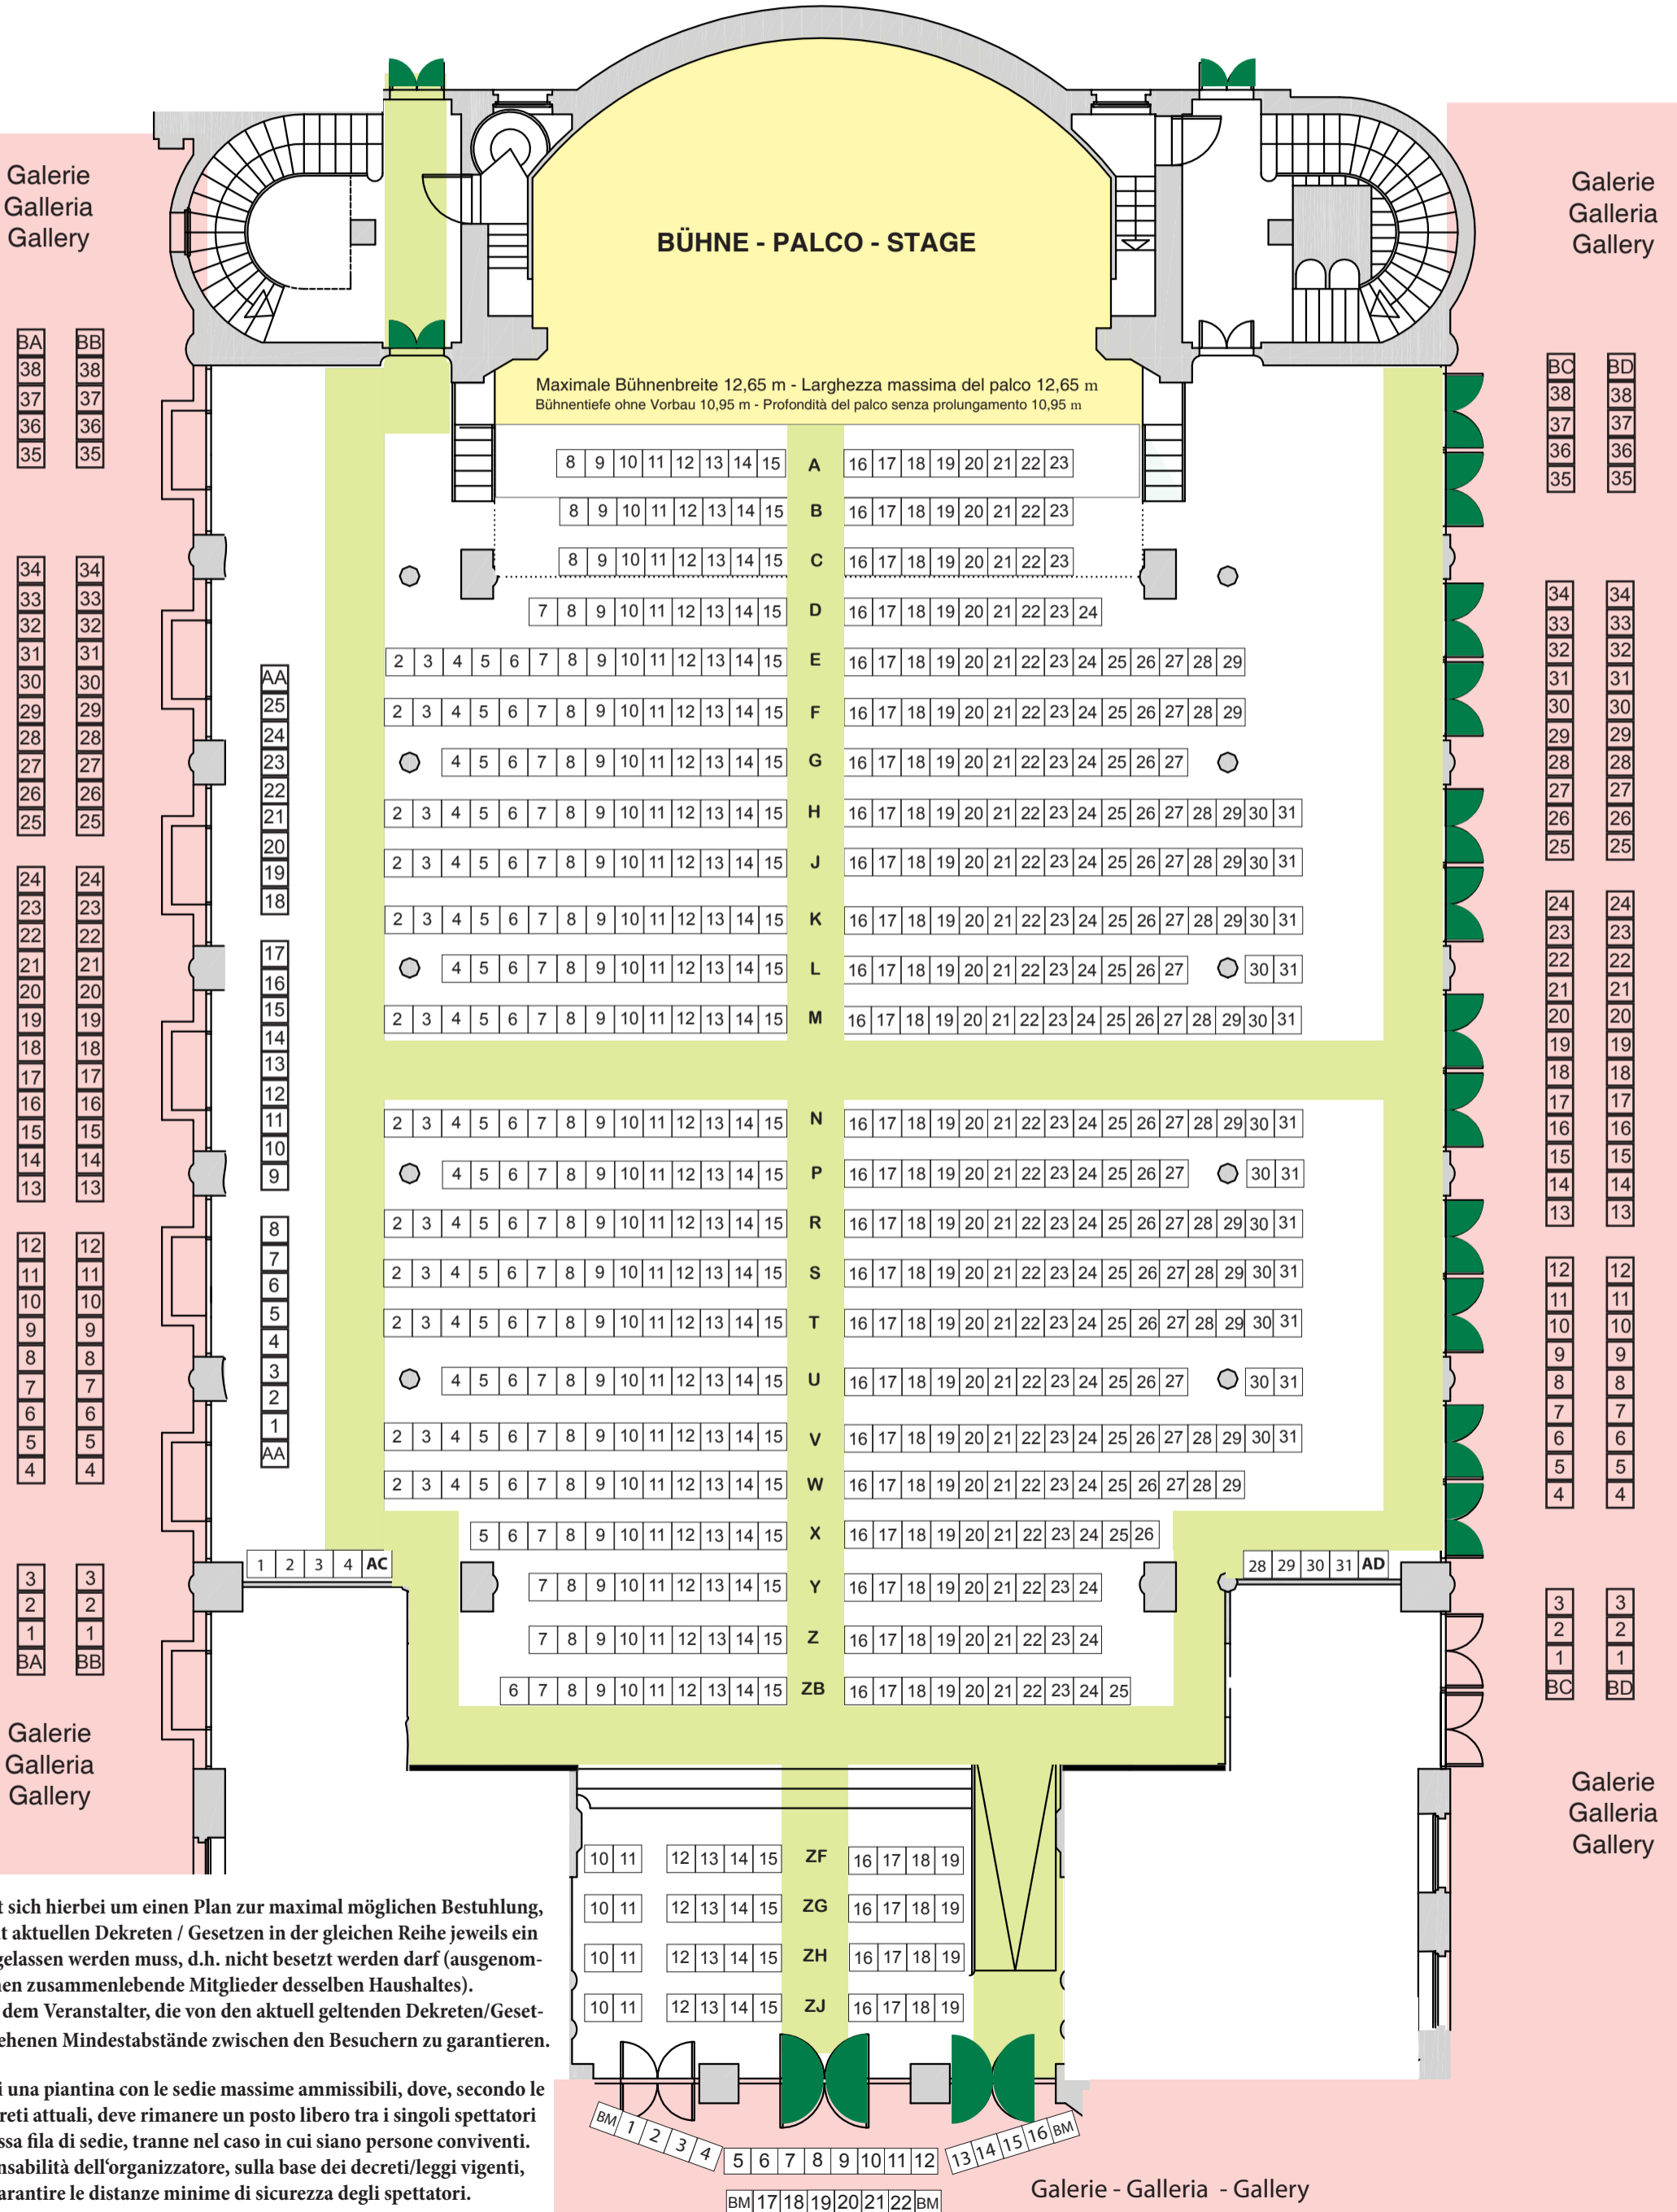

Es handelt sich hierbei um einen Plan zur maximal möglichen Bestuhlung, wobei laut aktuellen Dekreten / Gesetzen in der gleichen Reihe jeweils ein Stuhl ausgelassen werden muss, d.h. nicht besetzt werden darf (ausgenommen zusammenlebende Mitglieder desselben Haushaltes).

Es obliegt dem Veranstalter, die von den aktuell geltenden Dekreten/Gesetzen vorgesehenen Mindestabstände zwischen den Besuchern zu garantieren.

Si tratta di una piantina con le sedie massime ammissibili, dove, secondo le leggi/decreti attuali, deve rimanere un posto libero tra i singoli spettatori nella stessa fila di sedie, tranne nel caso in cui siano persone conviventi.

È responsabilità dell'organizzatore, sulla base dei decreti/leggi vigenti, garantire le distanze minime di sicurezza degli spettatori.