


KONZERT NUMERIERT CONCERTO NUMERATO	Sitzplätze Posti a sedere
Parkett - Platea 296 m ²	236
Maximale Besucher - Pubblico massimo	

- = Fluchttüren - uscite di sicurezza (1,20 m)
- = Fluchtwege Mindestbreite 1,20 m
vie di fuga larghezza minima 1,20 m
- = Mobile Bühne - palco mobile
6 m x 3 m = 18 m²
1 Element - 1 elemento: 1 m x 2 m
- = rote Stühle - sedie rosse
- = 1:100

KONFERENZZIMMER - SALA CONFERENZE

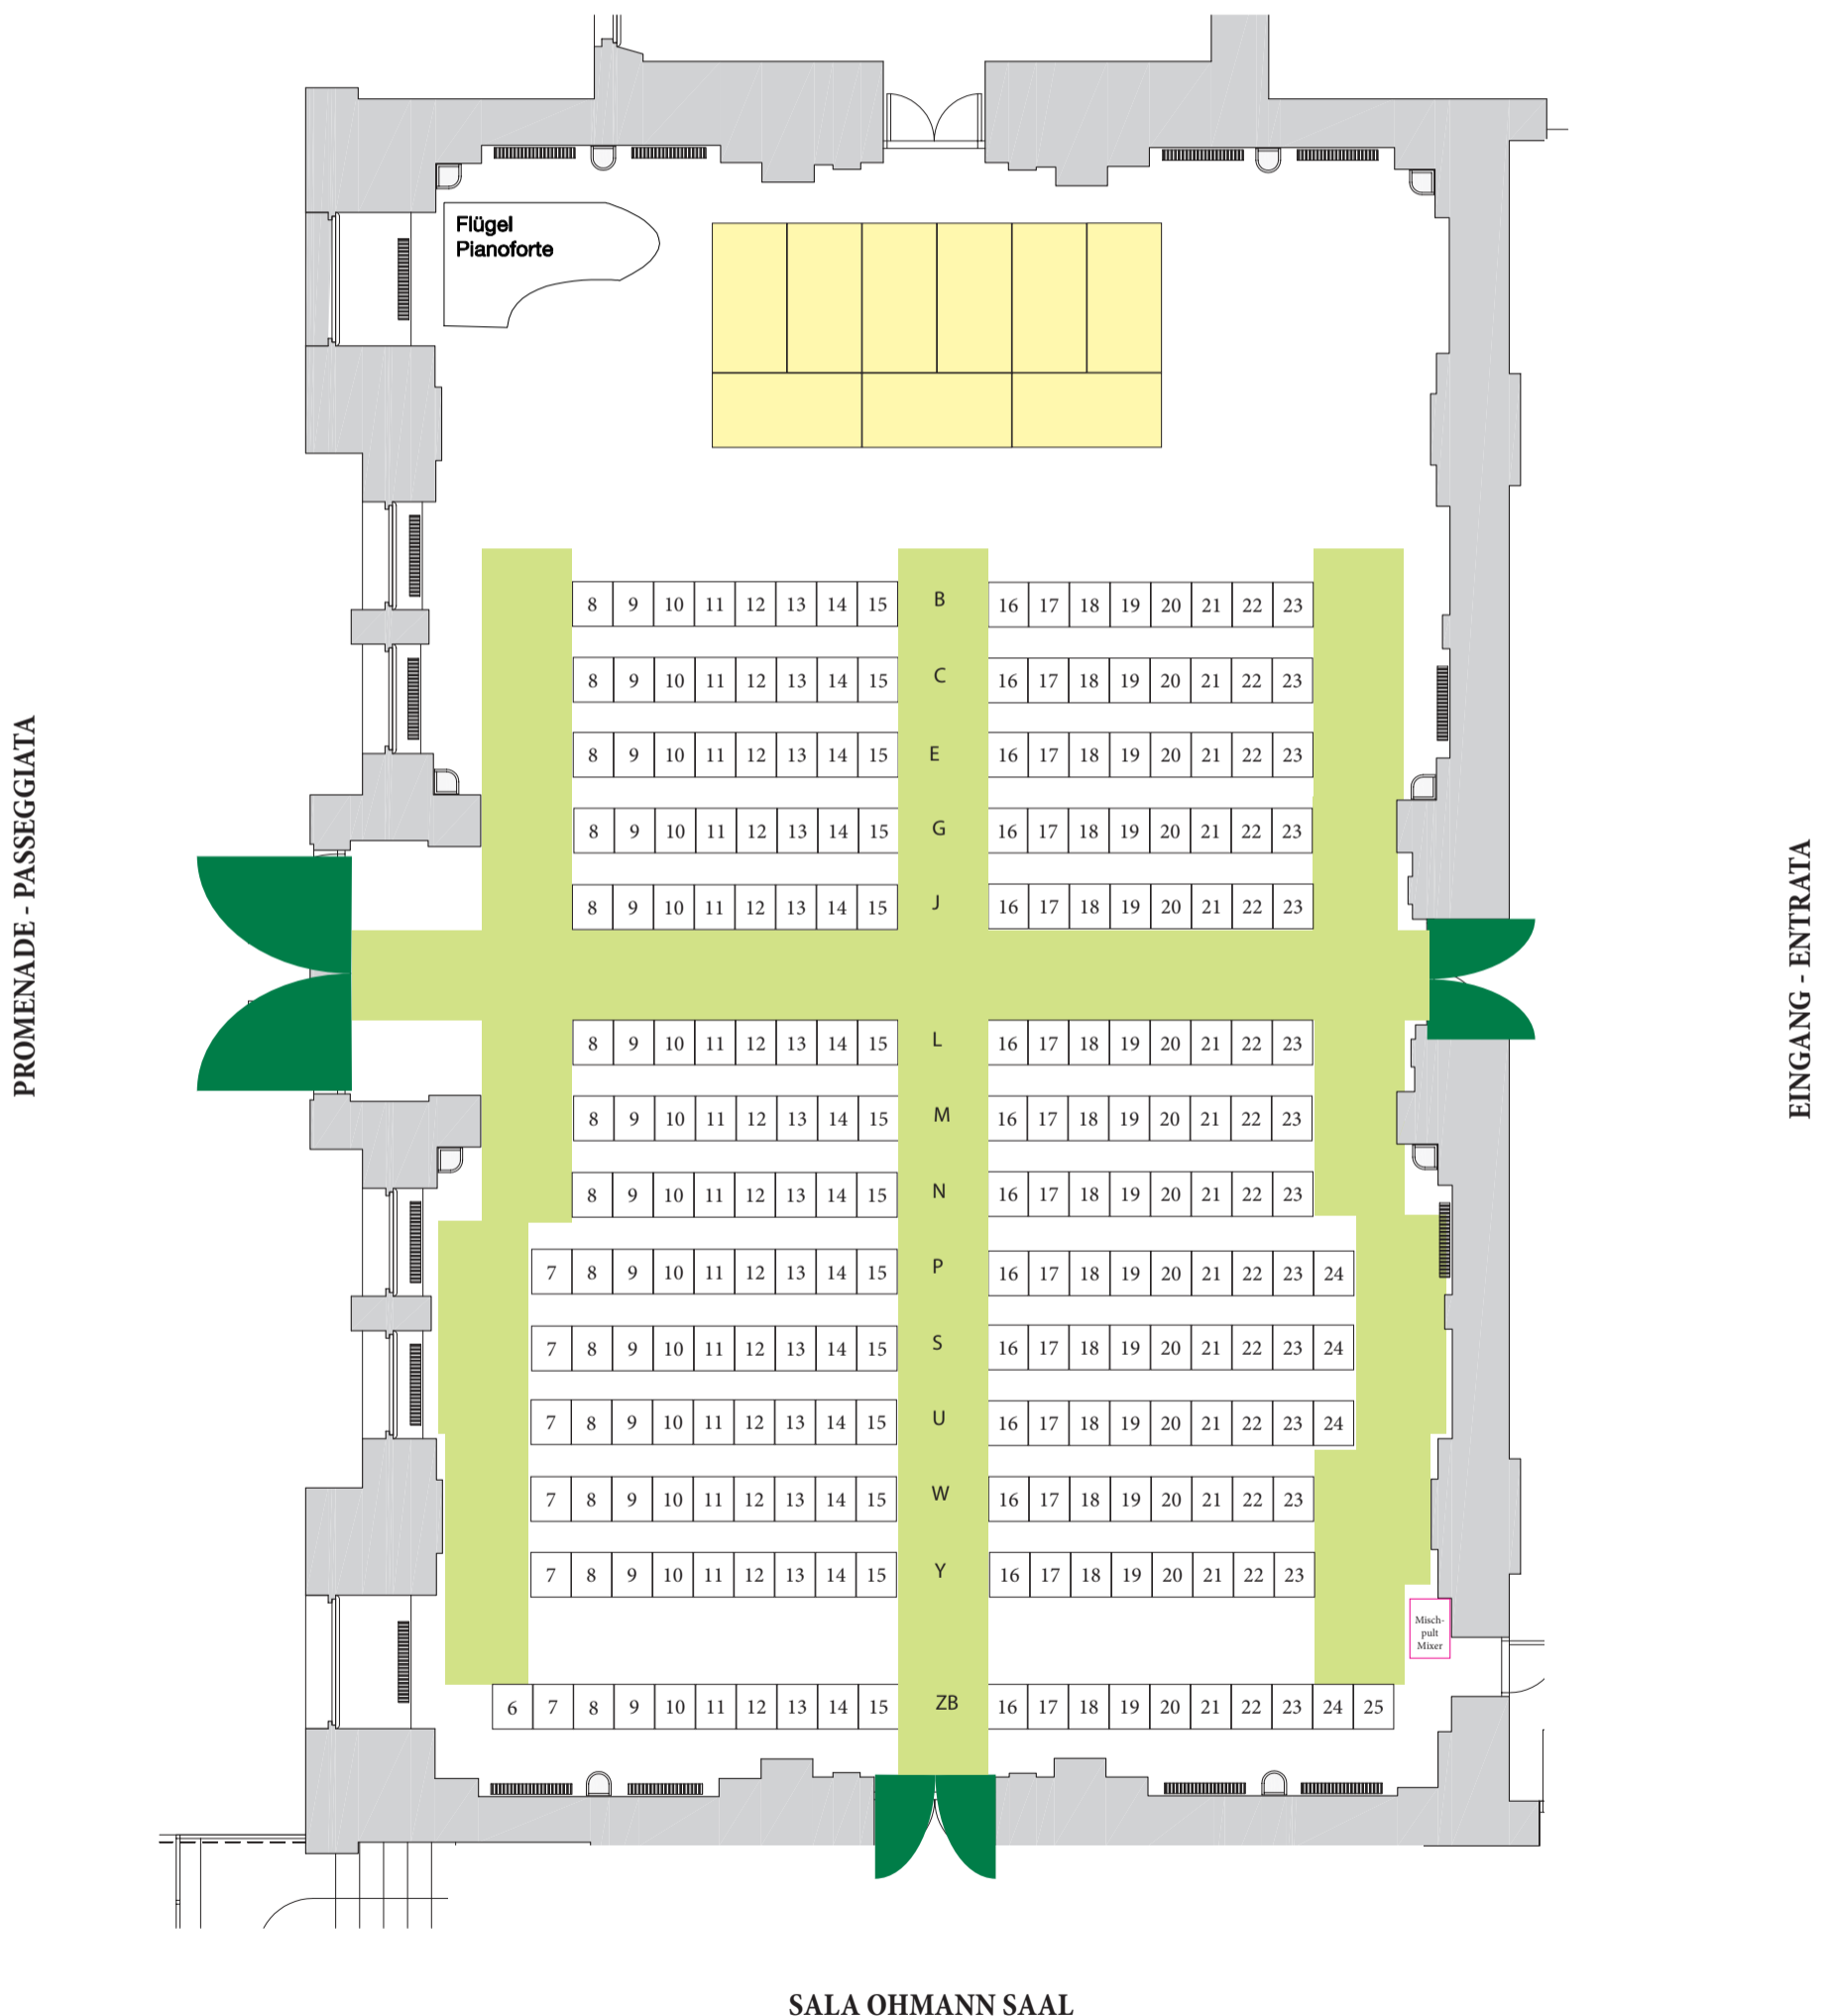

Es handelt sich hierbei um einen Plan zur maximal möglichen Bestuhlung, wobei laut aktuellen Dekreten / Gesetzen in der gleichen Reihe jeweils ein Stuhl ausgelassen werden muss, d.h. nicht besetzt werden darf (ausgenommen zusammenlebende Mitglieder desselben Haushaltes). Es obliegt dem Veranstalter, die von den aktuell geltenden Dekreten/Gesetzen vorgesehenen Mindestabstände zwischen den Besuchern zu garantieren.

Si tratta di una piantina con le sedie massime ammissibili, dove, secondo le leggi/decreti attuali, deve rimanere un posto libero tra i singoli spettatori nella stessa fila di sedie, tranne nel caso in cui siano persone conviventi. È responsabilità dell'organizzatore, sulla base dei decreti/leggi vigenti, di garantire le distanze minime di sicurezza dei spettatori.